détail 1 ech 1:1

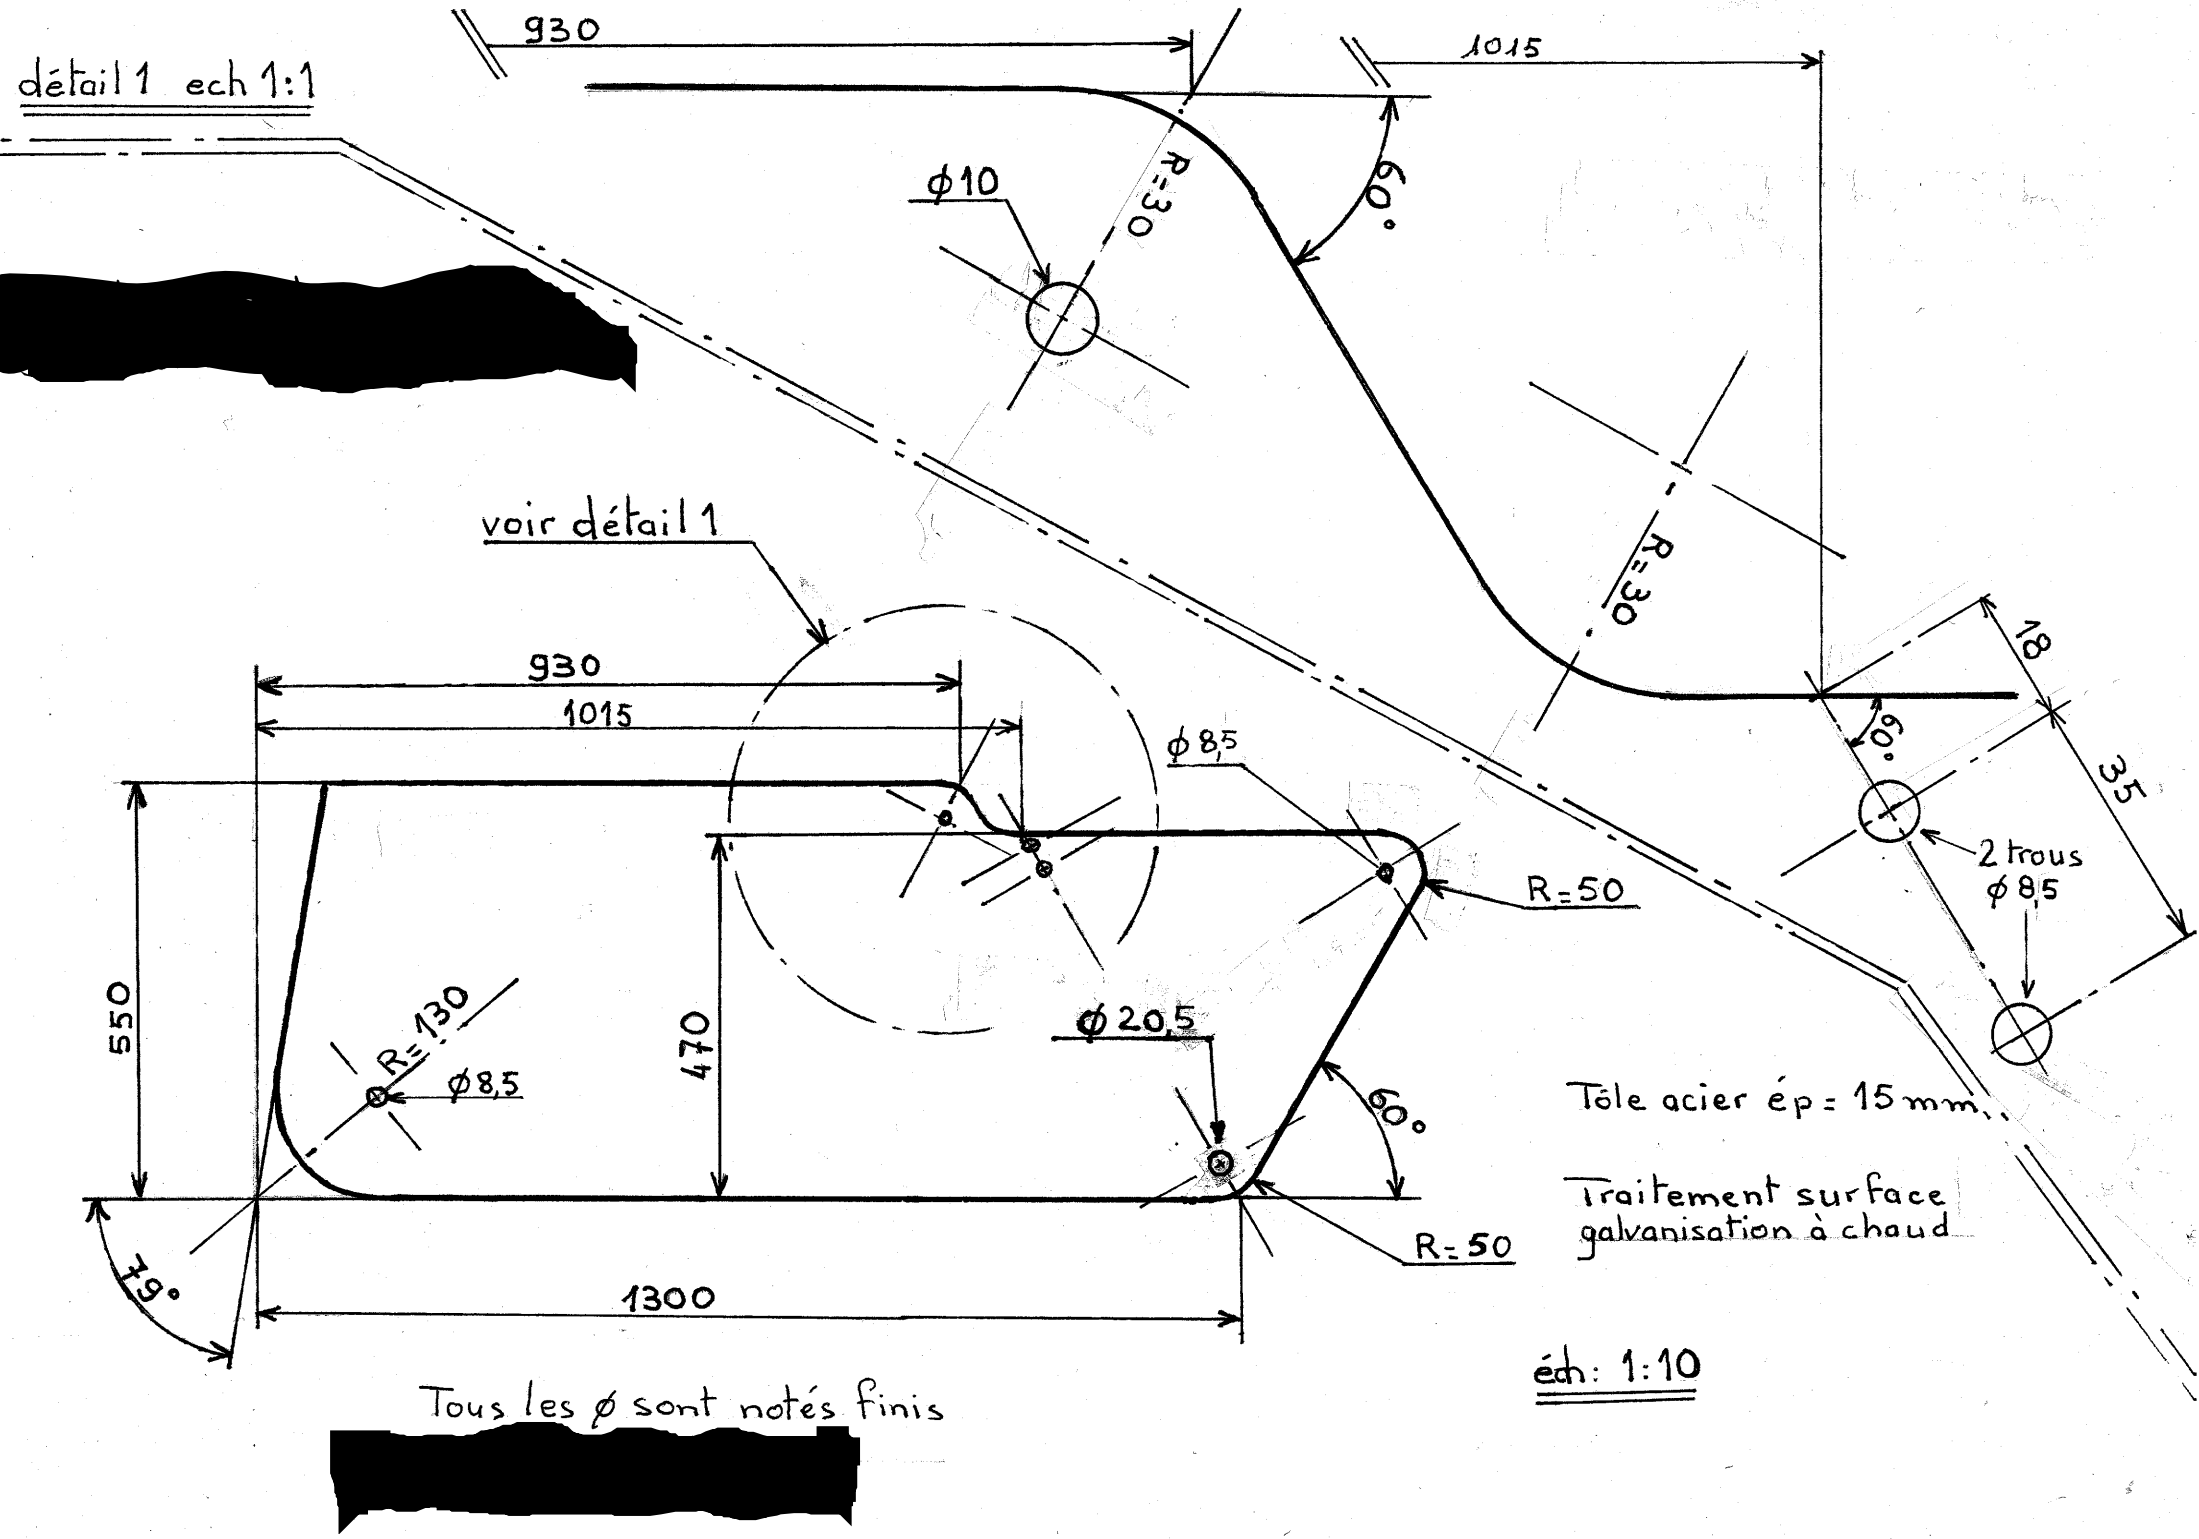

Tôle acier ép = 15 mm

Traitement surface
galvanisation à chaud

éch: 1:10

Tous les ϕ sont notés finis

[redacted]